


GRUNDRISS ERDGESCHOSS

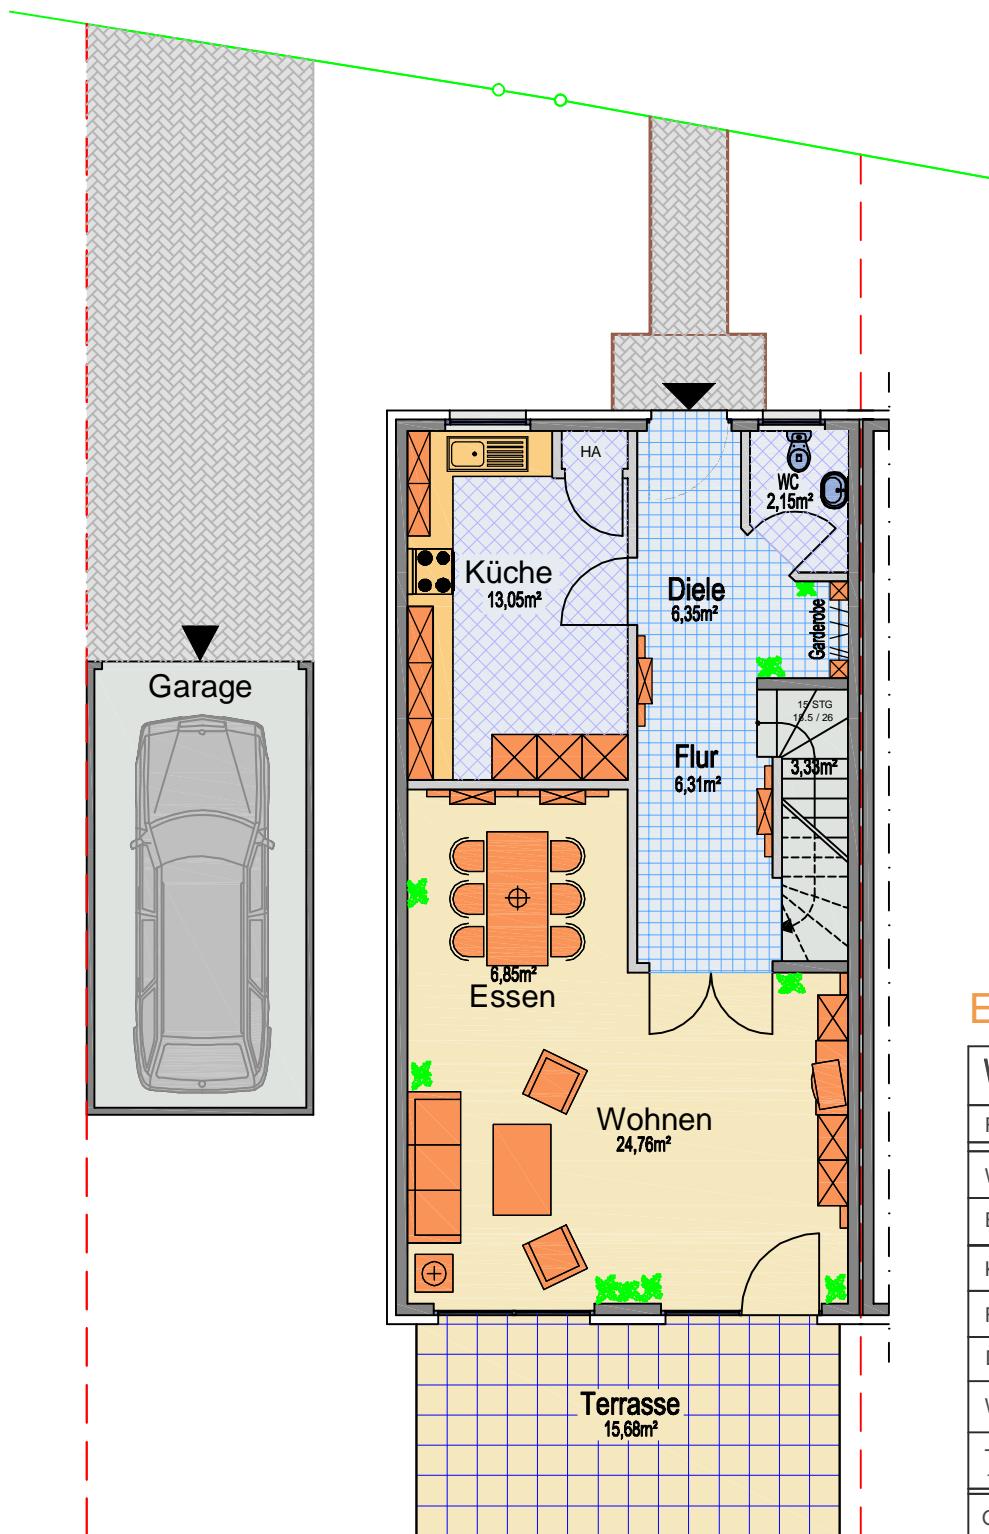

Erdgeschoss

Wohnungs-DHH

Raum	Nutzfläche (qm)
Wohnen	24,76
Essen	6,85
Küche	13,05
Flur1	6,31
Diele	6,35
WC	2,15
Terrasse	15,68 15,68m ² x 0,25
Gesamt n. DIN ca.	63,39

siehe Wohnflächenberechnung

Variante mit
Kellergeschoß
Maßstab 1: 100